

## Obec Nová Polhora

Číslo: 20/2021-NP

Nová Polhora, dňa 10.05.2021

### OZNÁMENIE

o začatí územného konania podľa § 36 ods. 4 zákona č. 50/1976 Zb. o územnom plánovaní a stavebnom poriadku /stavebný zákon/ v znení neskorších predpisov a ustanovení vyhlášky č. 453/2000 Z.z. ktorou sa vykonávajú niektoré ustanovenia stavebného zákona

#### verejnou vyhláškou.

Na návrh spoločnosti Telekomunik s.r.o., zastupujúcej Slovak Telekom a.s., podaný dňa 14.01.2021 na Obci Nová Polhora, príslušnej podľa § 2 písm.e/ zákona č. 416/2001 Z.z. o prechode niektorých pôsobností z orgánov štátnej správy na obce a na vyššie územné celky v znení neskorších predpisov, zákona č.369/1990 Zb. o obecnom zriadení v znení neskorších predpisov a § 117 zákona č. 50/1976 Zb. o územnom plánovaní a stavebnom poriadku /stavebný zákon/ v znení neskorších predpisov bolo začaté **územné konanie o umiestnení líniovej stavby,, INS\_FTTH\_KS\_KEND\_06\_Nová Polhora“** na pozemkoch v kat. úz. **Nová Polhora** tak, ako je zakreslené v situačnom výkrese.

Stavebný úrad v súlade s ustanovením § 36 ods.4 stavebného zákona oznamuje začatie územného konania dotknutým orgánom štátnej správy a známym účastníkom konania verejnou vyhláškou a keďže sú stavebnému úradu dobre známe pomery staveniska a návrh poskytuje dostatočný podklad pre posúdenie umiestnenia navrhovanej stavby, v súlade § 142h zákona č. 50/1976 o územnom plánovaní a stavebnom poriadku /stavebný zákon/ v znení neskorších predpisov **upúšťa sa od miestneho zisťovania spojeného s ústnym pojednávaním.**

Do podkladov rozhodnutia je možné nahliadnuť na Spoločnom Obecnom úrade Beniakovce so sídlom Kmeťova č. 20 Košice, v dňoch pondelok a streda pričom **termín nahliadnutia je potrebné dohodnúť vopred** telefonicky (Po. Str. 055/7980822) alebo prostredníctvom emailu: [stavebny.urad@azet.sk](mailto:stavebny.urad@azet.sk). Účastníci konania môžu svoje námietky a pripomienky k žiadosti uplatniť **najneskôr do 10 pracovných dní odo dňa doručenia oznámenia**, inak sa na ne neprihliadne. Námietky alebo pripomienky je potrebné  **podať písomne** na obec Nová Polhora. V rovnakej lehote oznámia svoje stanoviská aj dotknuté orgány štátnej správy. Ak dotknutý orgán štátnej správy v určenej lehote neoznámia svoje stanovisko k povoľovanej stavbe, predpokladá sa, že so stavbou z hľadiska ním sledovaných záujmov súhlasí. Ak sa niektorý z účastníkov konania nechá v konaní zastupovať, musí jeho zástupca predložiť písomnú plnú moc s overeným podpisom toho účastníka konania, ktorý sa nechá zastupovať.

Toto oznámenie má povahu verejnej vyhlášky podľa § 36 ods. 4 zákona č. 50/1976 Zb. o územnom plánovaní a stavebnom poriadku /stavebný zákon/ v znení neskorších predpisov a o zmene a doplnení niektorých zákonov a musí byť vyvesené po dobu 15 dní na úradnej tabuli obce spolu so situačným návrhom stavby.

**Zároveň tunajší stavebný úrad v zmysle ust. § 142h písm. b/ stavebného zákona upovedomuje účastníkov konania o predĺžení lehoty na vykonanie úkonu a predĺžení lehoty na vydanie rozhodnutia z dôvodu krízovej situácie spôsobenej ochorením COVID – 19.**

**Anton Šimčák**  
starosta obce

Príloha: situácia umiestnenia navrhovanej stavby

Doručí sa:

*účastníkom konania ( určeným v zmysle § 34 stavebného zákona) formou verejnej vyhlášky vyvesenej na úradnej tabuli obce Nová Polhora.*

Verejná vyhláška musí byť vyvesené po dobu 15 dní na úradnej tabuli v obci Nová Polhora. Obec Nová Polhora uverejní písomnosť súčasne iným spôsobom v mieste obvyklým. Posledný deň tejto lehoty je dňom doručenia.

1. Okresný úrad Košice okolie, odb. SoŽP, Hroncova 13, Košice
2. Okresný úrad Košice okolie, PaL odb. , Hroncova 13, Košice
3. Okresný úrad Košice okolie, odb. CDaPK, Hroncova č. 13, Košice
4. Okresný úrad Košice okolie, odb. KRaCO, Hroncova č. 13, Košice
5. Regionálny úrad verejného zdravotníctva v Košiciach, Ipeľská č. 1 Košice
6. SC KSK, SaÚ, Ostrovskeho 4, Košice
7. KSK, Námestie maratónu mieru 1, 042 66 Košice
8. Ministerstvo dopravy a výstavby SR, odd. oblastného hygienika Košice, Štefánikova 50/A, 040 01 Košice
9. SPP Distribúcia a.s., Mlynské Nivy 44/B, Bratislava
10. VSD a.s. Košice, Mlynská 31, Košice
11. ST a.s. RCSI Košice, Poľská 4, Košice
12. ST a.s., 1 Bajkalská 28, Bratislava
13. VVS a.s. Košice, Komenského 50, Košice
14. Krajský pamiatkový úrad v Košiciach, Hlavná č. 25, Košice
15. Slovenský pozemkový fond, RO Košice, Letná č. 27, Košice
16. SVP š.p. OZ PHaB Ďumbierska č. 14 Košice
17. OR PZ SR, ODI Košice okolie, Tr. SNP 37, Košice

**Doručí sa zo žiadost'ou o vyvesenie a zverejnenie verejnej vyhlášky:**

1. Obec Nová Polhora, Nová Polhora 95, 044 44 Nová Polhora (spolu so situáciou umiestnenia stavby)

**Doručí sa ( nemá následky doručenia ):**

1. Slovak Telekom, a.s. Bajkalská 28, 817 62 Bratislava
2. Telekomunik, s.r.o., Klimkovičova 12, 040 23 Košice

Vybavuje: Spoločný obecný úrad Beniakovce so sídlom v Košiciach, Kmeťova 20, Košice  
Mgr. Richard Kraviar, telefón: 798 0822, [stavebny.urad@azet.sk](mailto:stavebny.urad@azet.sk)

**Verejná vyhláška**  
č. 20/2021-NP zo dňa 10.05.2021


Verejná vyhláška bude vyvesená po dobu 15 dní na úradnej tabuli obce Nová Polhora, spolu so situačným plánom stavby. Po zvesení s vyznačeným dátumom vyvesenia a zvesenia doručiť na Spoločný obecný úrad Beniakovce, Kmeťova 20, 040 01 Košice.

Vyvesené dňa: 10.05.2021

Zvesené dňa:

Pečiatka, ~~podpis:~~

Pečiatka, podpis

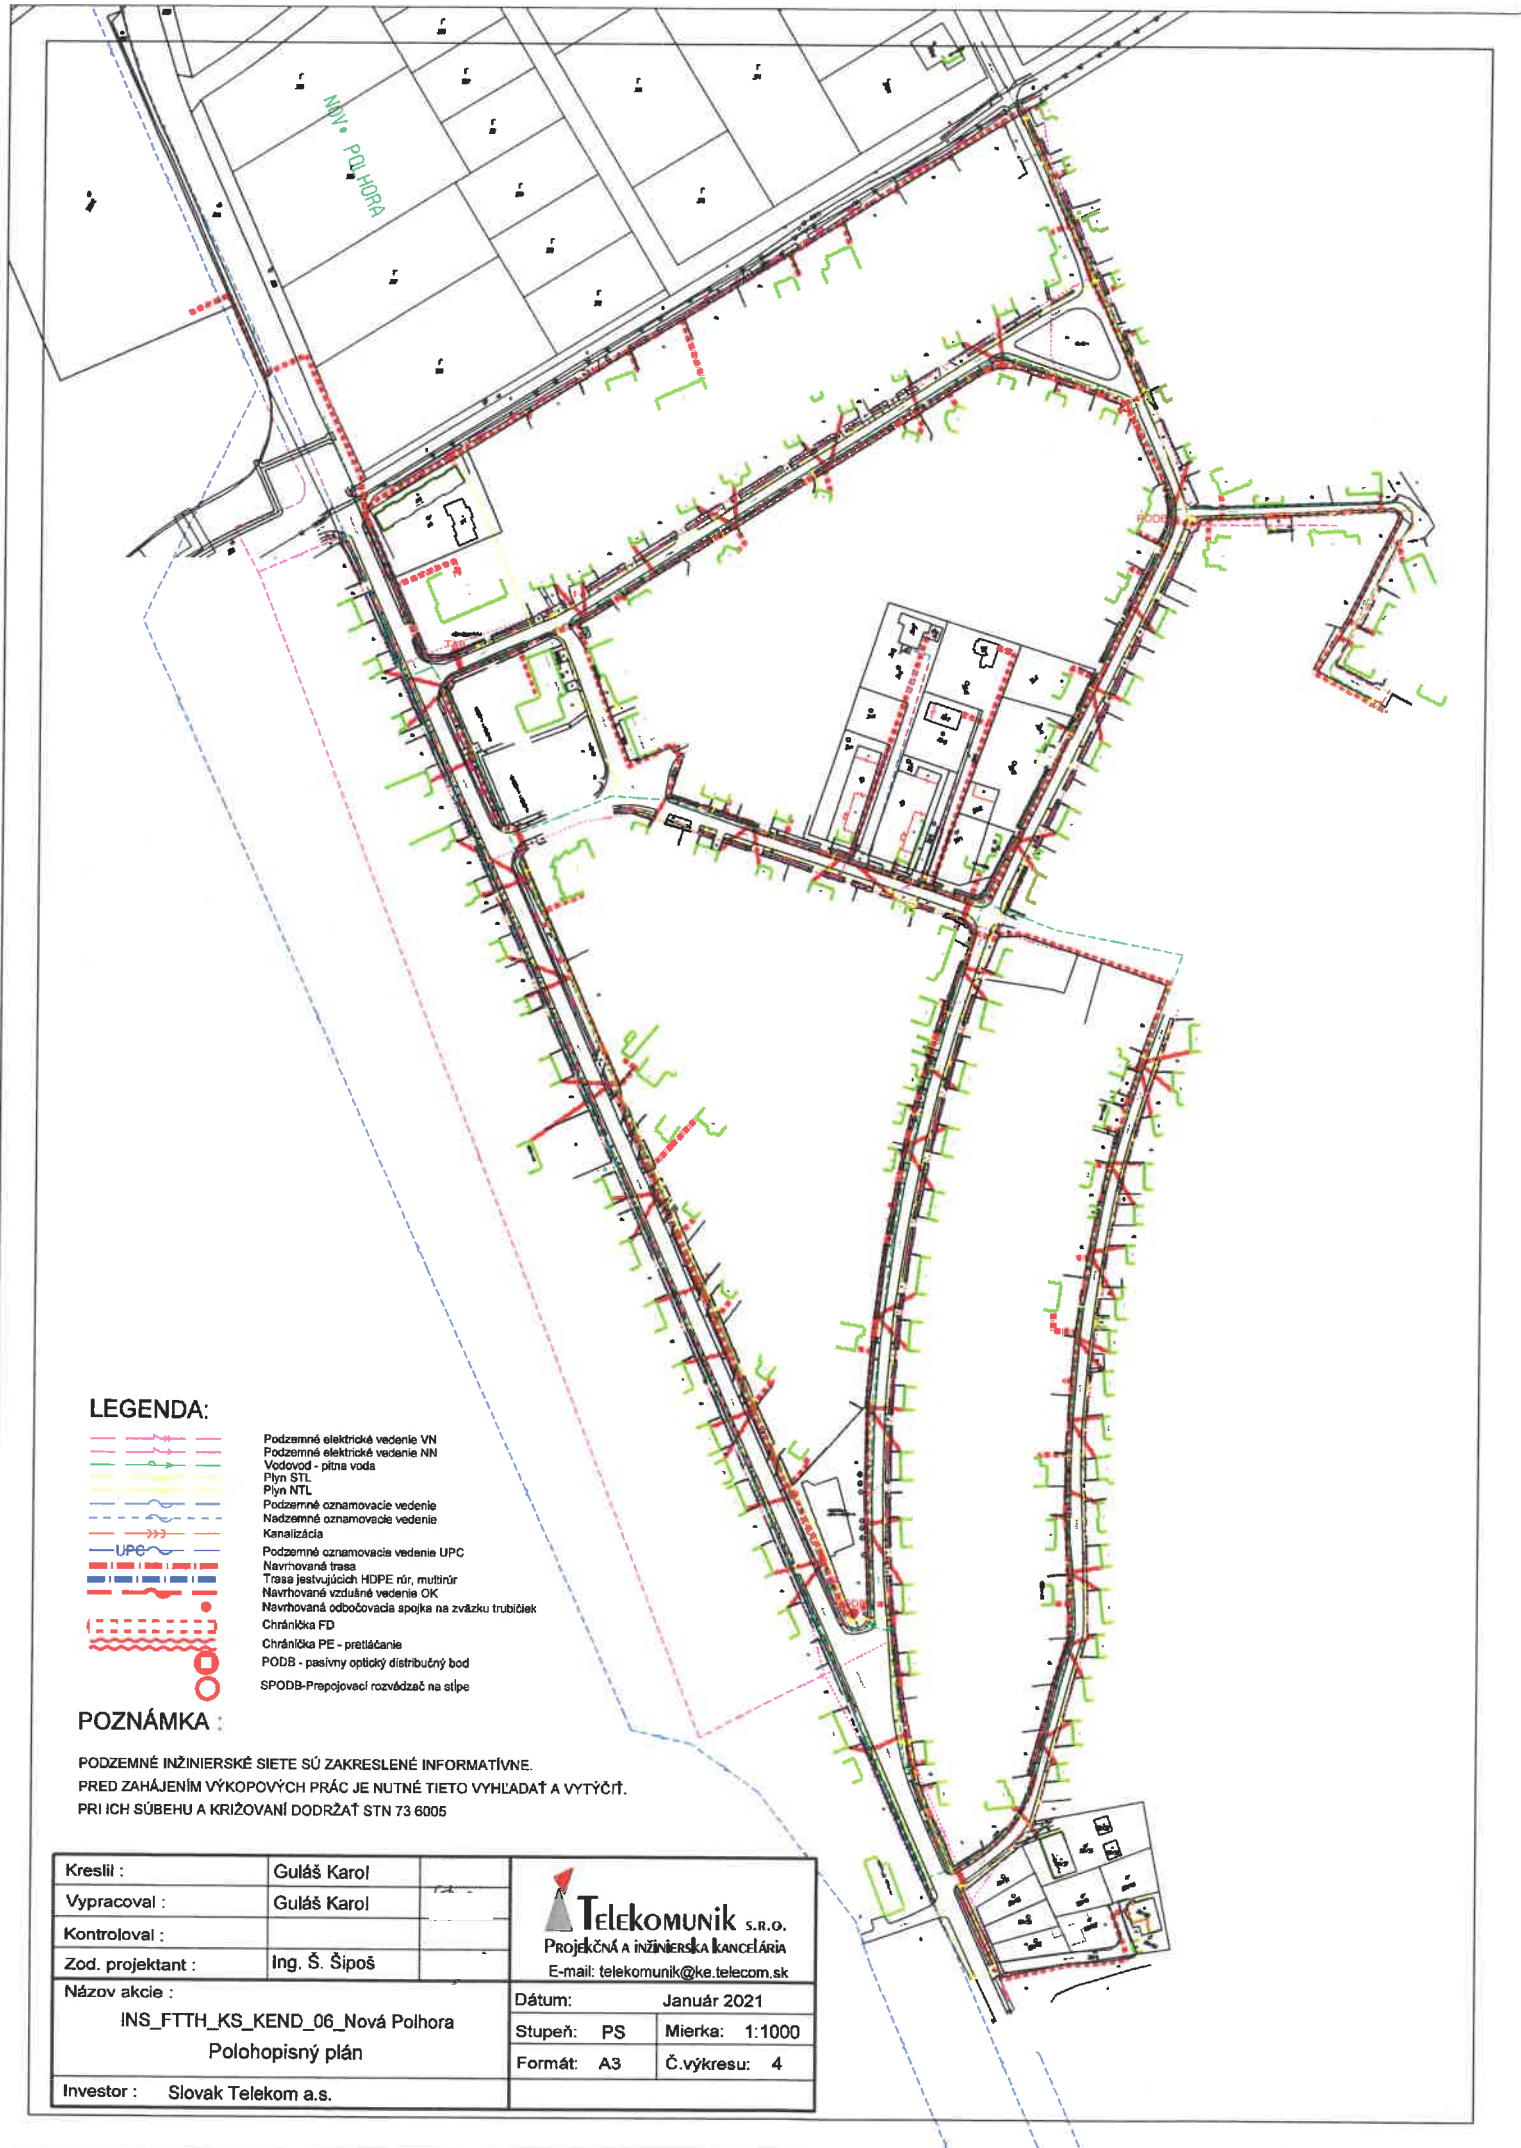

**LEGENDA:**

- Podzemné elektrické vedenie VN
- Podzemné elektrické vedenie NN
- Vodovod - pitná voda
- Plyn STL
- Plyn NTL
- Podzemné označovacie vedenie
- Nadzemné označovacie vedenie
- Kanalizácia
- Podzemné označovacie vedenie UPC
- Navrhovaná trasa
- Trasa jestvujúcich HDPE rúr, multirúr
- Navrhované vzdušné vedenie OK
- Navrhovaná odbočovacia spojka na zväzku trubičiek
- Chránikva FD
- Chránikva PE - pretláčanie
- POODB - pasívny optický distribučný bod
- SPODB-Prepojovacie rozvádzače na stĺpe

**POZNÁMKA :**

PODZEMNÉ INŽINIERSKÉ SIETE SÚ ZAKRESLENÉ INFORMATÍVNE.  
 PRED ZAHÁJENÍM VÝKOPOVÝCH PRÁČ JE NUTNÉ TIETO VYHLADAŤ A VYTÝČIŤ.  
 PRI ICH SÚBEHU A KRIŽOVANÍ DODRŽAŤ STN 73 6005

Kreslil :	Guláš Karol	 <b>Telekomunik</b> s.r.o. Projekčná a inžinierska kancelária E-mail: telekomunik@ke.telecom.sk
Vypracoval :	Guláš Karol	
Kontroloval :		
Zod. projektant :	Ing. Š. Šipos	
Názov akcie :	INS_FTTH_KS_KEND_06_Nová Polhora Polohopisný plán	
Investor :	Slovak Telekom a.s.	Dátum: Január 2021 Stupeň: PS      Mierka: 1:1000 Formát: A3      Č.výkresu: 4