

Obec Nová Polhora

Číslo: 263/2022-NP

Nová Polhora, dňa 26.09.2022

VEC: Oznámenie o začatí stavebného konania verejnou vyhláškou Verejná vyhláška

Dňa 17.08.2022 podali: Ján Köveždy, Šarišské Bohdanovce 154, 082 05 Šarišské Bohdanovce a Zuzana Kubizniaková, Nová Polhora 35, 044 44 Nová Polhora, v zast.: Inžinieri Rusko, s.r.o., Záhradná 18, 040 01 Košice návrh na stavebného povolenia na stavbu: „Miestna komunikácia“ na pozemku par.č. 358, 359 v kat.úz. Nová Polhora.

Uvedeným dňom bolo začaté stavebné konanie.

Obec Nová Polhora, príslušná podľa § 2 písm.e/ zákona č. 416/2001 Z.z. o prechode niektorých pôsobností z orgánov štátnej správy na obce a na vyššie územné celky v znení neskorších predpisov, zákona č.369/1990 Zb. o obecnom zriadení v znení neskorších predpisov a § 117 zákona č. 50/1976 Zb. o územnom plánovaní a stavebnom poriadku /stavebný zákon/ v znení neskorších predpisov v súlade s ustanovením § 61 ods. 4 stavebného zákona oznamuje začatie stavebného konania dotknutým orgánom štátnej správy a známym účastníkom konania a keďže sú stavebnému úradu dobre známe pomery staveniska, návrh je v súlade so schváleným územným plánom obce a poskytuje dostatočný podklad pre posúdenie navrhovanej stavby, **upúšťa sa** v zmysle § 61ods.2 zákona č. 50/1976 o územnom plánovaní a stavebnom poriadku /stavebný zákon/ v znení neskorších predpisov **od ústneho pojednania návrhu.**

Účastníci stavebného konania môžu svoje námietky a pripomienky k návrhu uplatniť najneskôr **do 7 pracovných dní odo dňa doručenia oznámenia**, inak sa na ne neprihliadne. V rovnakej lehote oznámia svoje stanoviská aj dotknuté orgány štátnej správy. Ak dotknutý orgán štátnej správy v určenej lehote neoznámia svoje stanovisko k povoľovanej stavbe, predpokladá sa, že so stavbou z hľadiska ním sledovaných záujmov súhlasí. Do podkladov rozhodnutia je možné nahliadnuť na Spoločnom obecnom úrade Beniakovce so sídlom v Košiciach, Kmeťova 20, Košice v dňoch pondelok a stredu.

Toto oznámenie má povahu verejnej vyhlášky podľa § 36 ods. 4 zákona č. 50/1976 Zb. v znení noviel /stavebný zákon/ a je vyvesené na úradnej tabuli v obci Nová Polhora po dobu 15 dní.



Anton Šimčák
starosta obce

Doručuje sa formou verejnej vyhlášky:

- 1 Stavebník: Ján Köveždy, Šarišské Bohdanovce 154, 082 05 Šarišské Bohdanovce
- 2 Zuzana Kubizniaková, Nová Polhora 154, 082 05 Šarišské Bohdanovce
- 3 Splnomocnenec: Inžinieri Rusko, s.r.o., Záhradná 18, 040 01 Košice
- 4 Účastníci konania – obciam, známym účastníkom konania (ktorých zoznam nie je uvedený vzhľadom k tomu, že sa jedná o líniovú stavbu - v súlade s § 3 ods. 2 vyhlášky č. 453/2000 Z. z.) a ostatným neznámym organizáciám alebo občanom, ktorých vlastnícke alebo iné práva k pozemkom alebo stavbám môžu byť vydaným stavebným povolením priamo dotknuté

Dotknutým orgánom:

- 1 Regionálny úrad verejného zdravotníctva Košice, Ipeľská 1, 040 11 Košice
- 2 Krajský pamiatkový úrad Košice, Hlavná 25, 040 01 Košice
- 3 OR HaZZ Košice – okolie, Mudroňova 15, 040 01 Košice
- 4 Ministerstvo obrany SR, Detašované pracovisko Východ, Komenského 39/A, Košice
- 5 Slovak Telekom a.s., Poľská 4, 040 01 Košice
- 6 ORPZ KE- Okolie, ODI, Trieda SNP 35, 040 11 Košice
- 7 Orange Slovensko, Pri Hati 1, 040 01 Košice
- 8 VVS a.s., Závod Košice, Komenského 50, 042 83 Košice
- 9 SPP, Distribúcia a. s. Mlynské nivy 44/a, 825 11 Bratislava
- 10 OÚ – Košice – okolie – odb. CDaPK, Hroncova 13, 041 70 Košice
- 11 OÚ - Košice - okolie – odb. PaL, Hroncova 13, 041 70 Košice
- 12 OÚ – Košice – okolie – odb. SoŽP, Hroncova 13, 041 70 Košice
- 13 VSD a.s. Mlynská 31, 040 01 Košice

Doručí sa zo žiadosťou o vyvesenie a zverejnenie verejnej vyhlášky:

1. Obec Nová Polhora, Nová Polhora 44, 044 42 Nová Polhora

Na vedomie účastníkom konania (nemá účinky doručenia):

- 1 Stavebník: Zuzana Kubizniaková, Nová Polhora 35, 044 44 Nová Polhora
- 2 Ján Kővezdy, Šarišské Bohdanovce 154, 082 05 Šarišské Bohdanovce
- 3 Splnomocnenec: Inžinieri Rusko, s.r.o., Ing. Peter Rusko, Záhradná 18, 040 01 Košice

Vybavuje: Spoločný obecný úrad Nová Polhora so sídlom v Košiciach, Kmeťova 20, Košice
Mgr. Richard Kraviar; tel. 7980822

Verejná vyhláška
č. 263/2022-NP zo dňa 26.09.2022

Verejná vyhláška bude vyvesená po dobu 15 dní na úradnej tabuli obce Nová Polhora. Po zvesení s vyznačeným dátumom vyvesenia a zvesenia doručiť na Spoločný obecný úrad Beniakovce, Kmeťova 20, 040 01 Košice



Vyvesené dňa: 28.09.2022

Zvesené dňa:

Pečiatka, podpis:



Pečiatka, podpis:

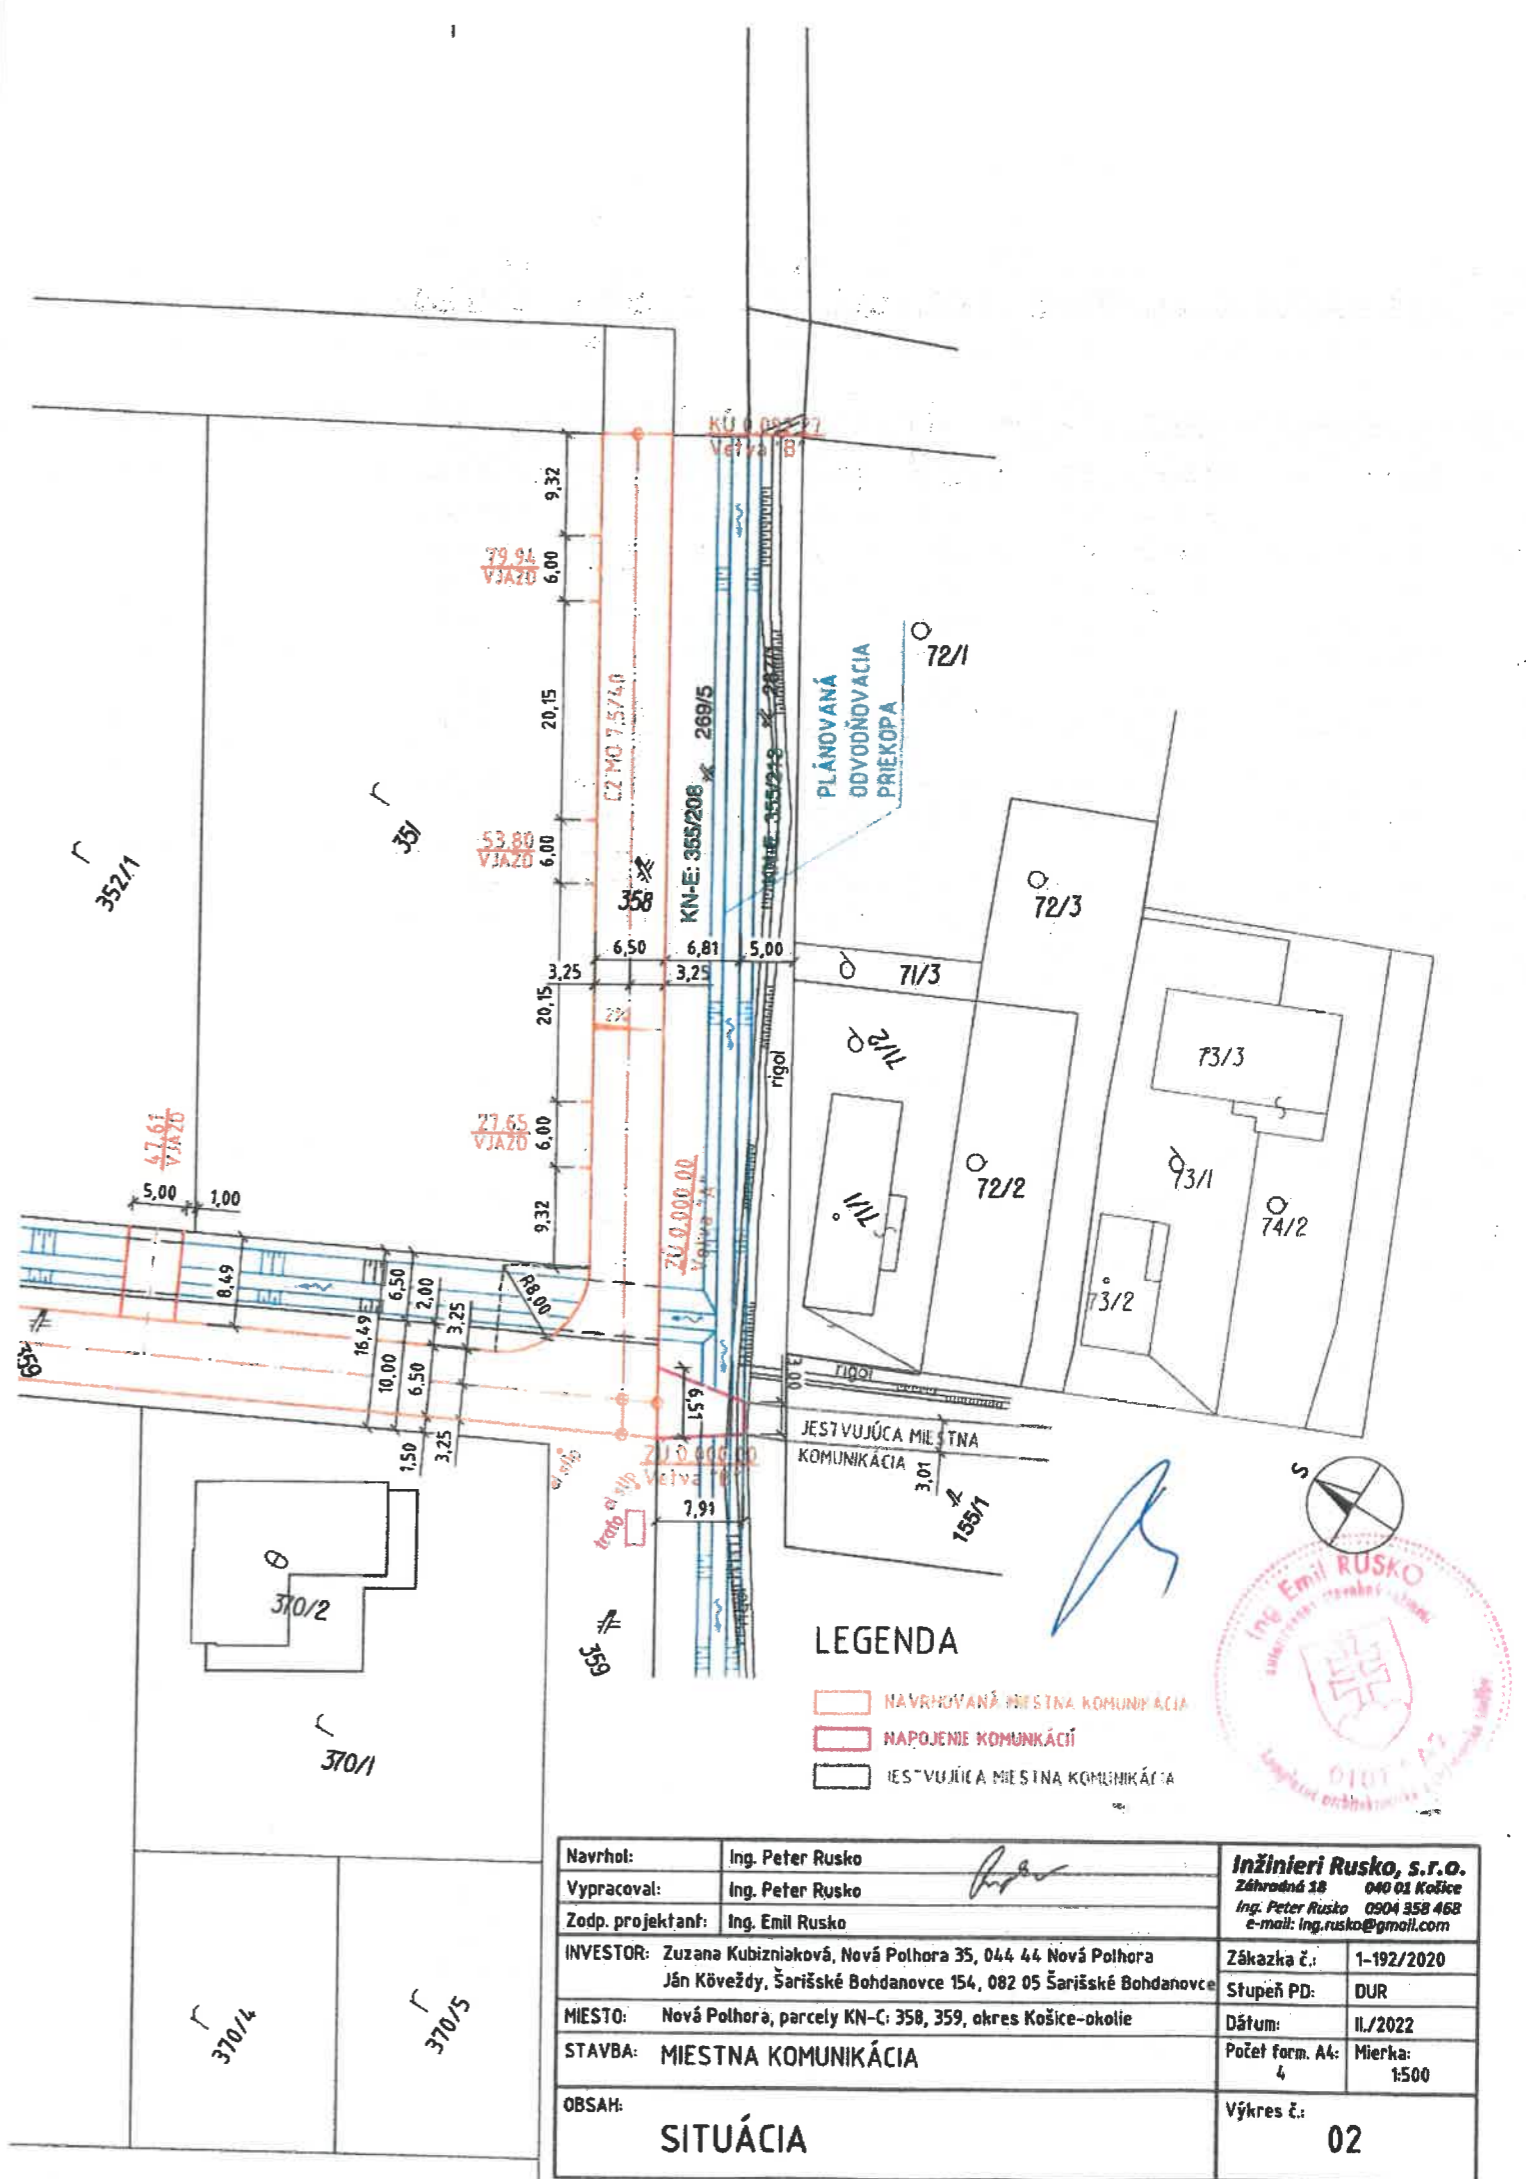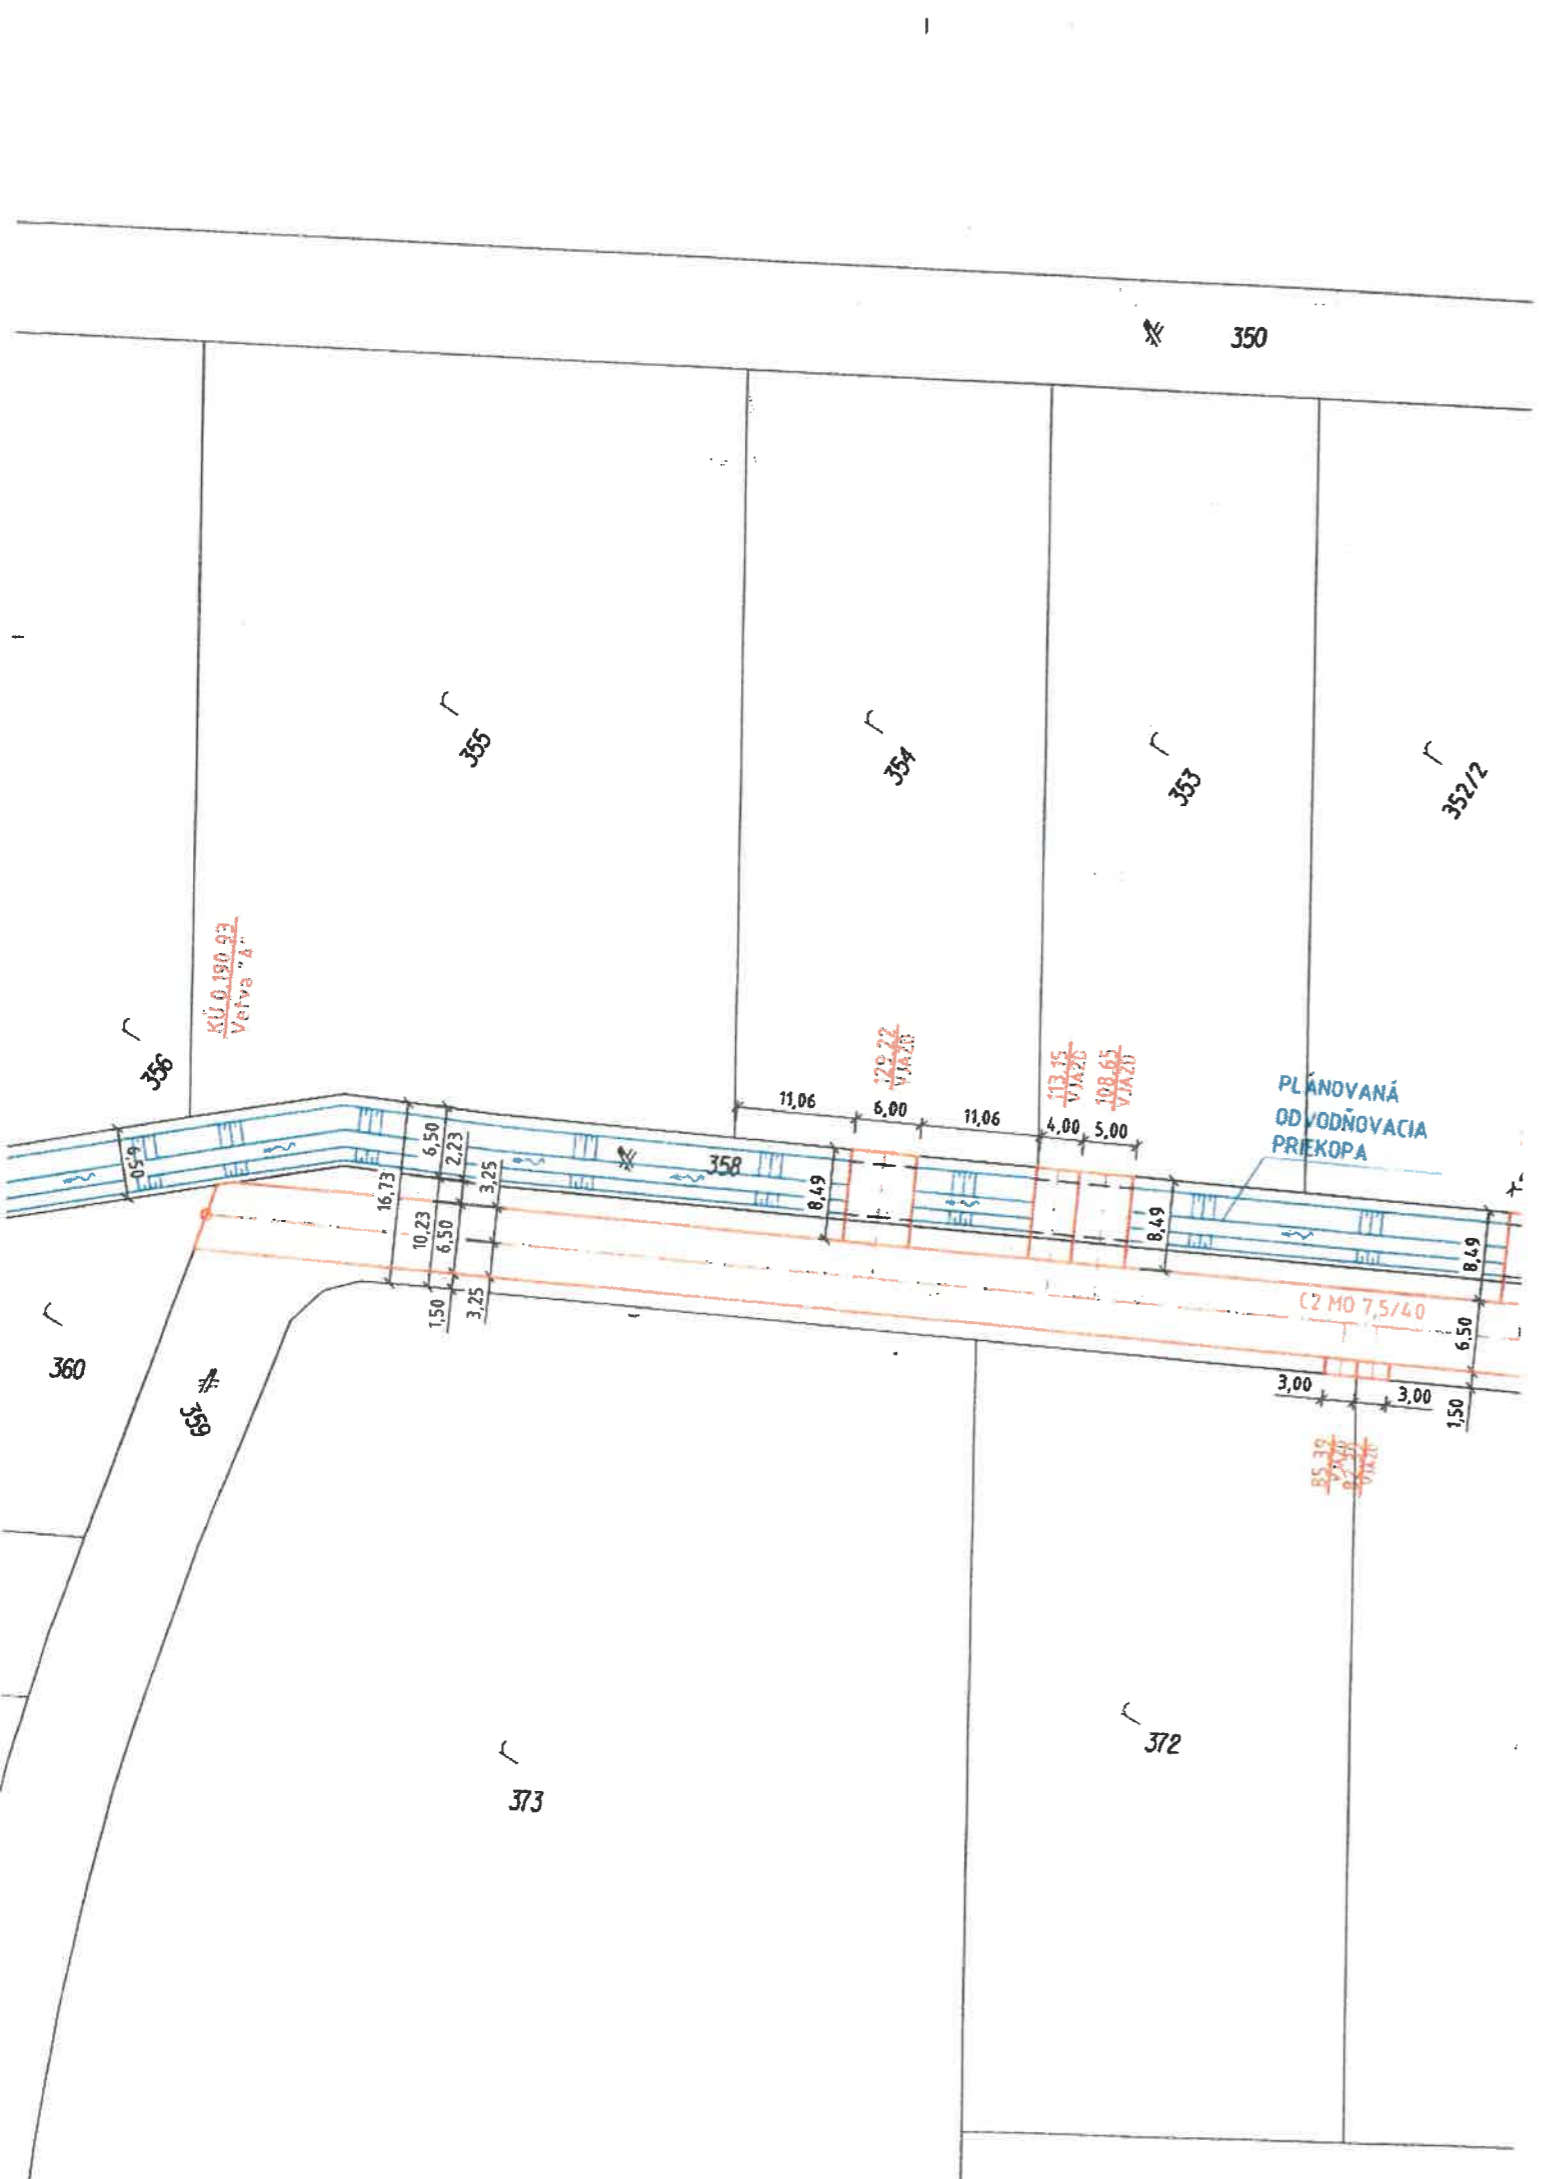

LEGENDA

- NAVRHOVANÁ MIESTNA KOMUNIKÁCIA
- MAPOJENIE KOMUNIKÁCIÍ
- JEŠT'VUJÚCA MIESTNA KOMUNIKÁCIA

Navrhov:	Ing. Peter Rusko		Inžinieri Rusko, s.r.o. Záhradná 18 040 01 Košice Ing. Peter Rusko 0904 358 468 e-mail: ing.rusko@gmail.com
Vypracoval:	Ing. Peter Rusko		
Zodp. projektant:	Ing. Emil Rusko		
INVESTOR:	Zuzana Kubizniaková, Nová Polhora 35, 044 44 Nová Polhora Ján Kővežďy, Šarišské Bohdanovce 154, 082 05 Šarišské Bohdanovce	Zákazka č.:	1-192/2020
MIESTO:	Nová Polhora, parcely KN-C: 358, 359, okres Košice-okolie	Stupeň PD:	DUR
STAVBA:	MIESTNA KOMUNIKÁCIA	Dátum:	II./2022
OBSAH:	SITUÁCIA	Počet form. A4:	Mierka: 4 1:500
		Výkres č.:	02