

Obec Nová Polhora

Číslo: 189/2022-NP

Nová Polhora, dňa 25.05.2022

VEC: Oznámenie o začatí územného konania verejnou vyhláškou Verejná vyhláška

Dňa 09.05.2022 podali: Zuzana Kubizniaková, Nová Polhora 35, 044 44 Nová Polhora a Ján Köveždy, Šarišské Bohdanovce 154, 082 05 Šarišské Bohdanovce, v zast.: Inžinieri Rusko, s.r.o., Záhradná 18, 040 01 Košice návrh na vydanie rozhodnutia o umiestnení stavby: „Miestna komunikácia“ na parcelách 358 a 359 v kat.úz. Nová Polhora. Návrh bol doplnený dňa 25.05.2022.

Uvedeným dňom bolo začaté územné konanie.

Obec Nová Polhora, príslušná podľa § 2 písm.e/ zákona č. 416/2001 Z.z. o prechode niektorých pôsobností z orgánov štátnej správy na obce a na vyššie územné celky v znení neskorších predpisov, zákona č.369/1990 Zb. o obecnom zriadení v znení neskorších predpisov a § 117 zákona č. 50/1976 Zb. o územnom plánovaní a stavebnom poriadku /stavebný zákon/ v znení neskorších predpisov v súlade s ustanovením § 36 stavebného zákona oznamuje začatie územného konania dotknutým orgánom štátnej správy a známym účastníkom konania a keďže sú stavebnému úradu dobre známe pomery staveniska, návrh je v súlade so schváleným územným plánom obce a poskytuje dostatočný podklad pre posúdenie umiestnenia navrhovanej stavby, **upúšťa sa** v zmysle § 36 ods.2 zákona č. 50/1976 o územnom plánovaní a stavebnom poriadku /stavebný zákon/ v znení neskorších predpisov **od ústneho prejednávania návrhu.**

Účastníci územného konania môžu svoje námietky a pripomienky k návrhu uplatniť najneskôr **do 7 pracovných dní odo dňa doručenia oznámenia**, inak sa na ne neprihliadne. V rovnakej lehote oznámia svoje stanoviská aj dotknuté orgány štátnej správy. Ak dotknutý orgán štátnej správy v určenej lehote neoznámi svoje stanovisko k povoľovanej stavbe, predpokladá sa, že so stavbou z hľadiska ním sledovaných záujmov súhlasí.

Do podkladov pre vydanie rozhodnutia je možné nahliadnuť na Spoločnom obecnom úrade Beniakovce so sídlom v Košiciach, Kmeťova 20, v dňoch pondelok (8⁰⁰ -12⁰⁰ hod. , 13³⁰ - 15¹⁵ hod.) a streda (8⁰⁰ - 12⁰⁰ hod., 13³⁰ - 16¹⁵ hod)

Ak sa niektorý z účastníkov konania nechá v konaní zastupovať, musí jeho zástupca predložiť písomnú plnú moc s overeným podpisom toho účastníka konania, ktorý sa nechá zastupovať.

Toto oznámenie má povahu verejnej vyhlášky podľa § 36 ods. 4 zákona č. 50/1976 Zb. v znení noviel /stavebný zákon/ a je vyvesené na úradnej tabuli v obci Nová Polhora po dobu 15 dní.



Anton Šimčák
Anton Šimčák
starosta obce

Doručuje sa formou verejnej vyhlášky:

- 1 Stavebník: Zuzana Kubizniaková, Nová Polhora 35, 044 44 Nová Polhora
- 2 Ján Kőveždy, Šarišské Bohdanovce 154, 082 05 Šarišské Bohdanovce
- 3 Splnomocnenec: Inžinieri Rusko, Ing. Peter Rusko, Záhradná 18, 040 01 Košice
- 4 Účastníci konania – obciam, známym účastníkom konania (ktorých zoznam nie je uvedený vzhľadom k tomu, že sa jedná o líniovú stavbu - v súlade s § 3 ods. 2 vyhlášky č. 453/2000 Z. z.) a ostatným neznámym organizáciám alebo občanom, ktorých vlastnícke alebo iné práva k pozemkom alebo stavbám môžu byť vydaným územným rozhodnutím priamo dotknuté

Dotknutým orgánom:

- 1 Regionálny úrad verejného zdravotníctva Košice, Ipeľská 1, 040 11 Košice
- 2 Krajský pamiatkový úrad Košice, Hlavná 25, 040 01 Košice
- 3 OR HaZZ Košice – okolie, Mudroňova 15, 040 01 Košice
- 4 Ministerstvo obrany SR, Detašované pracovisko Východ, Komenského 39/A, Košice
- 5 Slovak Telekom a.s., Poľská 4, 040 01 Košice
- 6 ORPZ KE- Okolie, ODI, Trieda SNP 35, 040 11 Košice
- 7 Orange Slovensko, Pri Hati 1, 040 01 Košice
- 8 VVS a.s., Závod Košice, Komenského 50, 042 83 Košice
- 9 SPP, Distribúcia a. s. Mlynské nivy 44/a, 825 11 Bratislava
- 10 OÚ – Košice – okolie – odb. CDaPK, Hroncova 13, 041 70 Košice
- 11 OÚ - Košice - okolie – odb. PaL, Hroncova 13, 041 70 Košice
- 12 OÚ – Košice – okolie – odb. SoŽP, Hroncova 13, 041 70 Košice
- 13 VSD a.s. Mlynská 31, 040 01 Košice

Doručí sa zo žiadosťou o vyvesenie a zverejnenie verejnej vyhlášky:

1. Obec Nová Polhora, Nová Polhora 44, 044 42 Nová Polhora

Na vedomie účastníkom konania (nemá účinky doručenia):

- 1 Stavebník: Zuzana Kubizniaková, Nová Polhora 35, 044 44 Nová Polhora
- 2 Ján Kőveždy, Šarišské Bohdanovce 154, 082 05 Šarišské Bohdanovce
- 3 Splnomocnenec: Inžinieri Rusko, Ing. Peter Rusko, Záhradná 18, 040 01 Košice

Vybavuje: Spoločný obecný úrad Nová Polhora so sídlom v Košiciach, Kmeťova 20, Košice
Mgr. Richard Kraviar, tel. 7980822

Verejná Vyhláška

Číslo oznámenia: 189/2022-NP zo dňa 25.05.2022

Toto oznámenie má podľa § 36 ods. 4 zákona číslo 50/1976 Zb. o územnom plánovaní a stavebnom poriadku /stavebný zákon/ v znení neskorších predpisov povahu **verejnej vyhlášky** a musí byť vyvesené na úradnej tabuli obce a navrhovateľa po dobu 15 dní.

Po uplynutí tejto lehoty a vyznačení dátumu zvesenia je potrebné toto potvrdenie zaslať na Spoločný obecný úrad Nová Polhora, Kmeťova 20, Košice



Vyvesené dňa: 26.05.2022

Zvesené dňa:

Pečiatka a podpis:



Pečiatka a podpis:

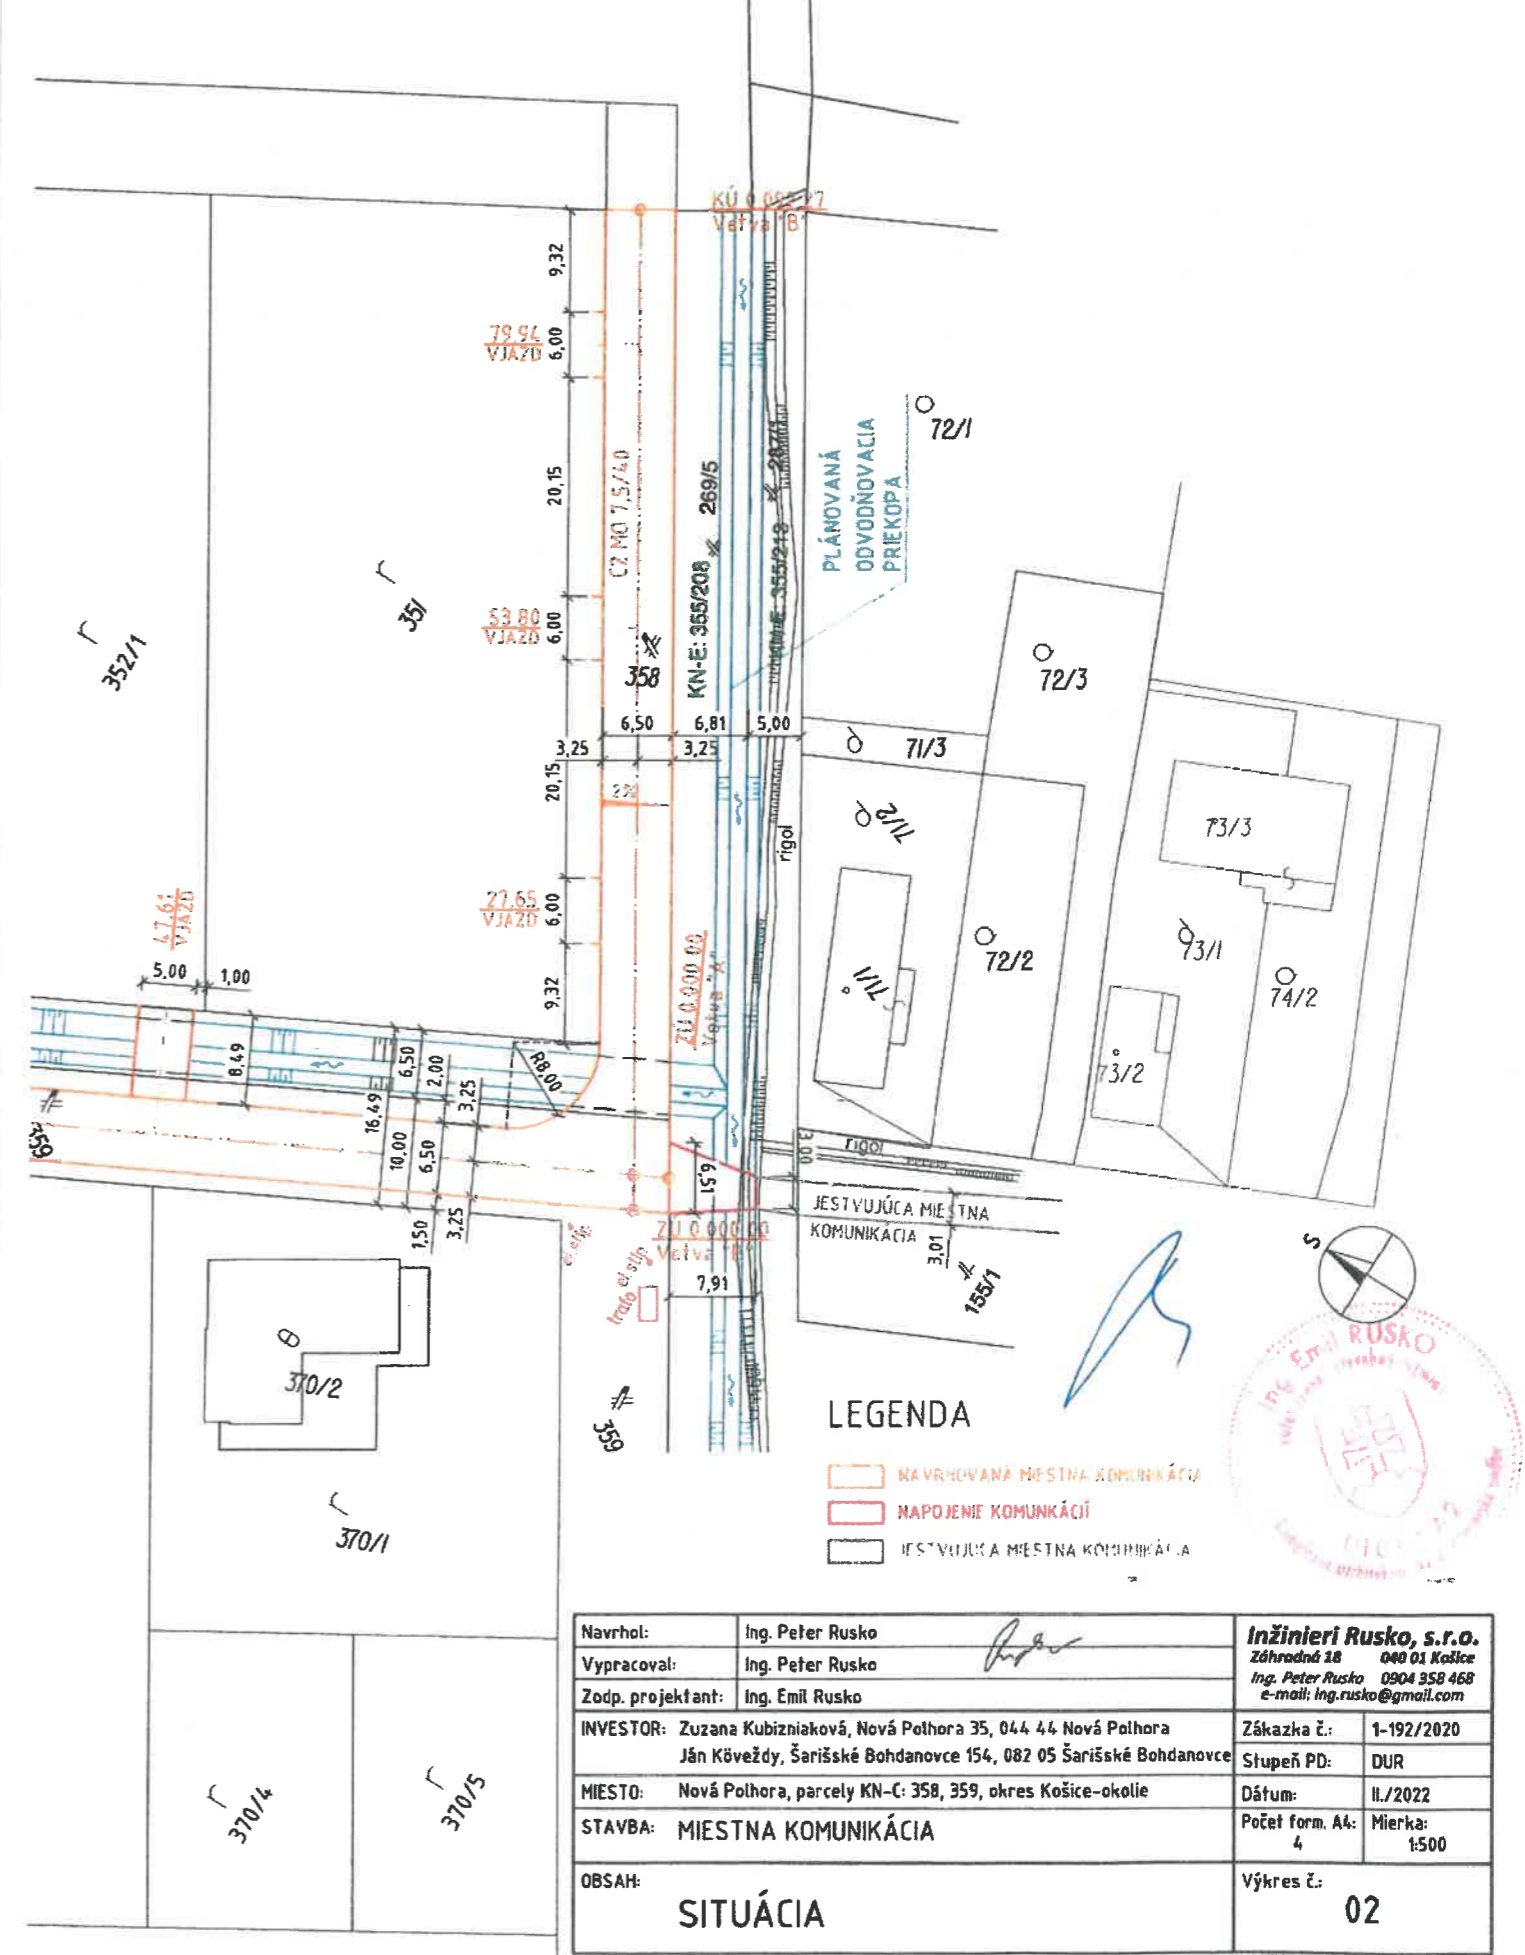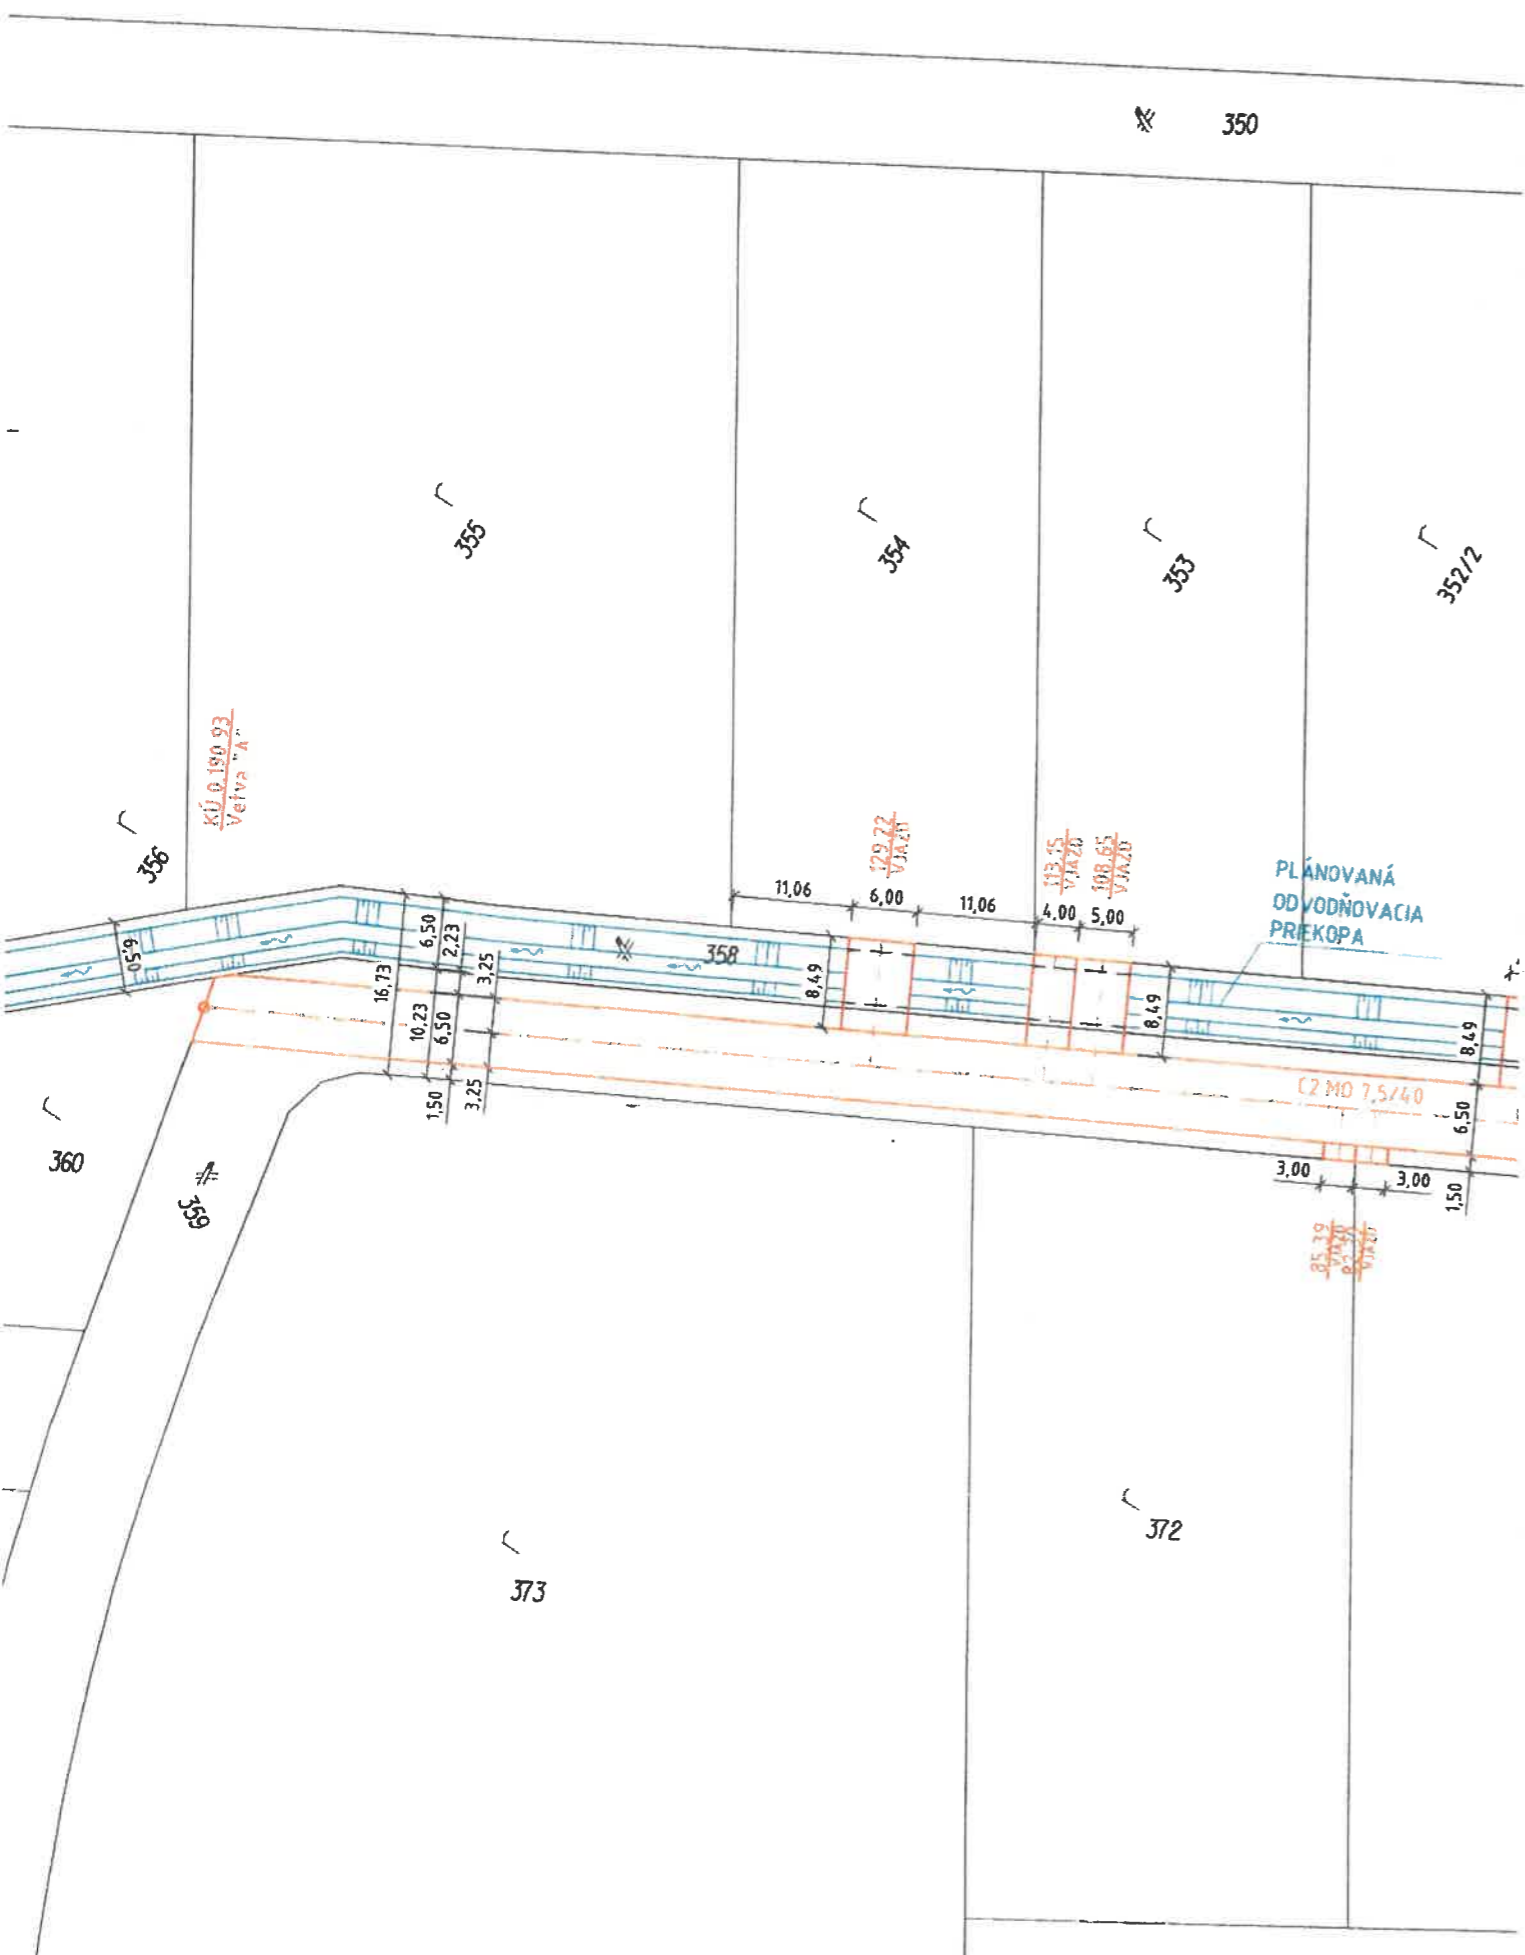

- LEGENDA**
- NAVRHOVANÁ MIESTNA KOMUNIKÁCIA
 - MAPOJENIE KOMUNIKÁCIÍ
 - JEŠT'VYJÚCA MIESTNA KOMUNIKÁCIA

Navrhov:	Ing. Peter Rusko		Inžinieri Rusko, s.r.o.	
Vypracoval:	Ing. Peter Rusko		Záhradná 18	040 01 Košice
Zodp. projektant:	Ing. Emil Rusko		Ing. Peter Rusko	0904 358 468
INVESTOR:	Zuzana Kubizniaková, Nová Polhora 35, 044 44 Nová Polhora Ján Kővežďy, Šarišské Bohdanovce 154, 082 05 Šarišské Bohdanovce		Zákazka č.:	1-192/2020
MIESTO:	Nová Polhora, parcely KN-C: 358, 359, okres Košice-okolie		Štupeň PD:	DUR
STAVBA:	MIESTNA KOMUNIKÁCIA		Dátum:	II./2022
			Počet form. A4:	Mierka:
			4	1:500
OBSAH:	SITUÁCIA		Výkres č.:	02