

# VZOROVÝ PRIEČNY REZ NAVRHOVANOU KATEGÓRIOU MO - 7,5/40 VETVA "Z" - predĺženie zrealizovanej vetvy "E" stavby S1

## OCHRANNÉ PÁSMA:

MIESTNA KOMUNIKÁCIA I A II. TRIEDY  
ELEKTRICKÉ VEDENIE VN A NN  
KANAIZÁCIA  
VODOVODNÉ POTRUBIE  
DIAKOVÝ KÁBEL  
KÁBELOVÉ VEDENIE VŠETÝCH DRUHOV



15 m OD OSI CESTY  
15 m OD OKRAJA VODIČA  
10 m OD OKRAJA VODIČA  
4 m OD OSI POTRUBIA  
3 m OD OKRAJA POTRUBIA  
2 m OD OKRAJA POTRUBIA  
2 m OD OSI VEDENIA  
1 m OD OSI VEDENIA

## LEGENDA EXISTUJÚCICH IS

	KANAIZÁCIA SPLAŠKOVÁ
	VODOVOD
	TELEKOMUNIKÁCIE
	STL PLYNOVOD
	VEDENIE VN PODZEMNÉ
	PRIPOJKY IS
	VEREJNÉ OSVETLENIE

## LEGENDA EXIST. STAVIEB:

	Zrealizované časti stavby "S1" vrátane IS - NIE JE PREDMETOM PD
	Dialničný privádzač D1 - Nová Polhora - NIE JE PREDMETOM PD
	Kataster nehnuteľností
	AREÁL - STAVBA "S3"

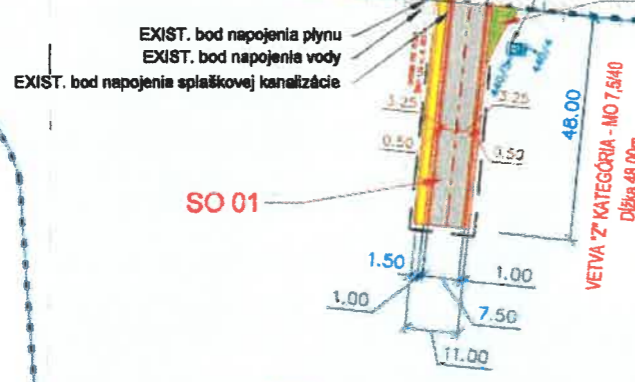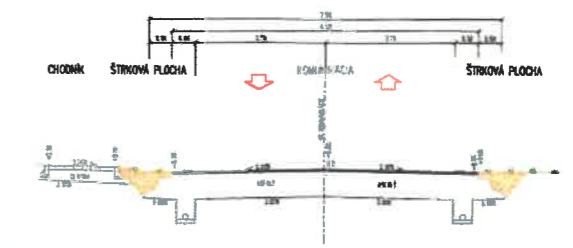

AREÁL "S 3"  
NOVÁ POLHORA

## LEGENDA NAVRHOVANÝCH STAVIEB:


	KOMUNIKÁCIE A SPEVNENÉ PLOCHY
	TERÉNNÉ A SADOVÉ ÚPRAVY

## STAVEBNÉ OBJEKTY

- SO 01 KOMUNIKÁCIE A SPEVNENÉ PLOCHY
- SO 02 TERÉNNÉ A SADOVÉ ÚPRAVY

Táto situácia stavby na podklade KM je súčasťou  
územného rozhodnutia o umiestnení stavby  
č. NP-304/2024 zo dňa 3.10.2024

*(Handwritten signature)*

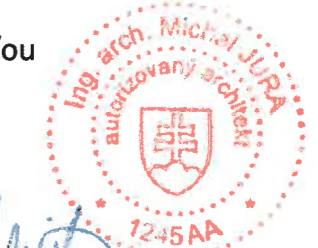

Investor: NOVÁ POLHORA INVEST s.r.o., Šúrova 27, 040 01 Košice	Projektant: A JURA, spol. s r.o., Kukučínova 50, 040 05 Prešov
Druh: ZMENA DUR	Mierka: M 1:750
Dátum: April 2024	Zodpovedný projektant: Ing. arch. Michal Jura
Projekt: Logisticko-priemyselný park Nová Polhora - S3 Technická vybavenosť územia	
Podstava: Situácia na podklade KN	
Podstava: B2	