


TATO SITUÁCIA STAUBŤ JE SUČASŤOU ROZHODNUTIA Č. NP-290/2024 ZO DŇA 29. 7. 2024

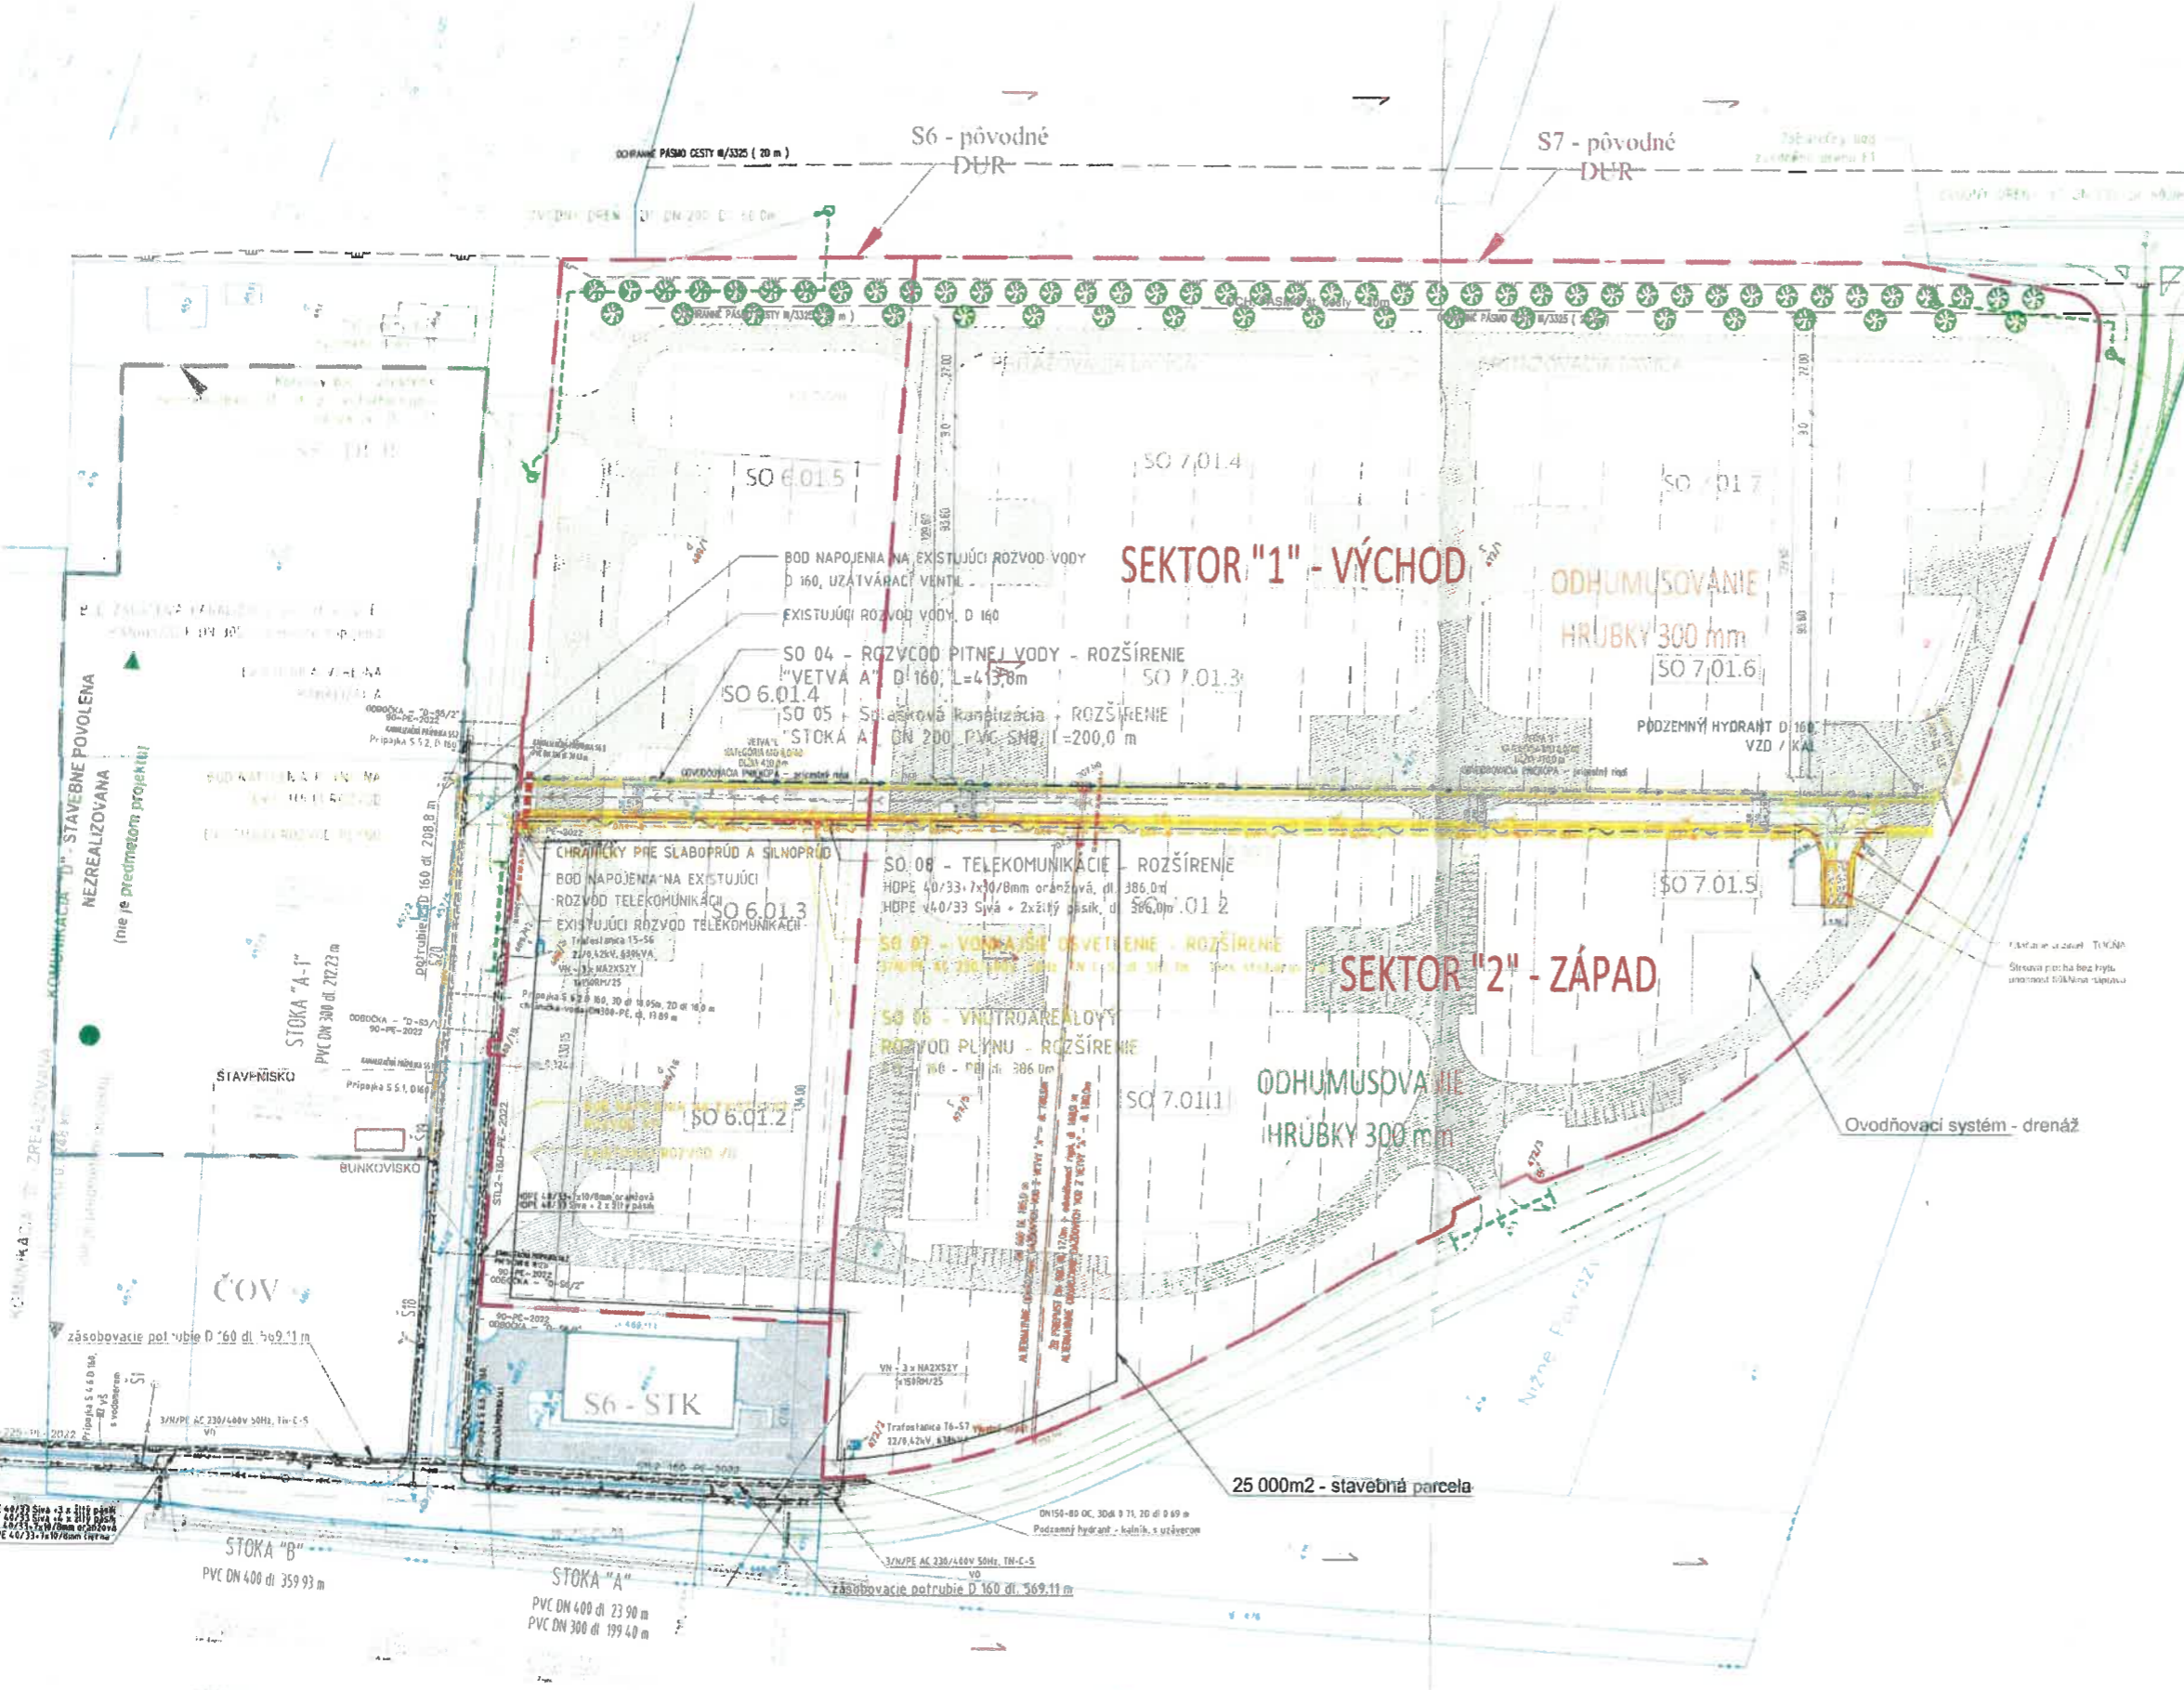

LEGENDA NAVRHOVANÝCH STAVIEB:

[Symbol]	KANALIZÁCIA SPLAŠKOVÁ
[Symbol]	VODOVOD
[Symbol]	TELEKOMUNIKÁCIE
[Symbol]	STL PLYNOVOD
[Symbol]	VEDENIE VN PODZEMNÉ
[Symbol]	PŘÍPOJKY IS
[Symbol]	VEREJNÉ OSVETLENIE

LEGENDA NAVRHOVANÝCH IS:

- SO 01.01 Príprava územia - prekládky, zvodné dreny DN 200
- SO 04 Rozvod pitnej vody - rozšírenie, DN 160
- SO 05 Splašková kanalizácia - rozšírenie, DN 300
- SO 06 Vnútroareálový rozvod plynu - rozšírenie, DN 160
- SO 07 Vonkajšie osvetlenie - rozšírenie
- SO 08 Telekomunikácie - rozšírenie
- Navrhované chráničky pre potenciálne prípojky IS DN 100-300

LEGENDA EXIST. STAVIEB:

- Zrealizované časti stavieb "S1" vrátane IS
- Povolené časti stavieb "S1" vrátane IS v rámci SP - NIE JE PRÍPADOVÝM PD
- Povolené časti stavieb "S6 a S7" v rámci ÚR - PREDMET ZMENY PD PRE ÚR

LEGENDA EXISTUJÚCICH IS

[Symbol]	KANALIZÁCIA SPLAŠKOVÁ
[Symbol]	VODOVOD
[Symbol]	TELEKOMUNIKÁCIE
[Symbol]	STL PLYNOVOD
[Symbol]	VEDENIE VN PODZEMNÉ
[Symbol]	PŘÍPOJKY IS
[Symbol]	VEREJNÉ OSVETLENIE

OCHRANNÉ PÁSMA:

- MIEŠTNA KOMUNIKÁCIA I. A II. TRIEDY 15 m OD OSI CESTY
- ELEKTRICKÉ VEDENIE VVN 15 m OD OKRAJA VODIČA
- ELEKTRICKÉ VEDENIE VN A NN 10 m OD OKRAJA VODIČA
- VTL DO DN 200, STL PLYNOVOD 4 m OD OSI POTRUBIA
- KANALIZÁCIA 3 m OD OKRAJA POTRUBIA
- VODOVODNÉ POTRUBIE 2 m OD OKRAJA POTRUBIA
- DIKOVÝ KÁBEL 2 m OD OSI VEDENIA
- KÁBELOVÉ VEDENIE VŠETKÝCH DRUHOV 1 m OD OSI VEDENIA



STAVEBNÉ OBJEKTY

- SO 01 PRÍPRAVA ČEZEMIA - IITU
- SO 01.01 PRÍPRAVA ČEZEMIA - PREKLÁDKY, ODVODŇOVACÍ SYSTÉM - DRENÁŽ
- SO 02 KOMUNIKÁCIE A SPEVŇENÉ PLOCHY - ROZŠÍRENIE
- SO 03 SADOVÉ ÚPR VVV
- SO 04 ROZVOD PITNEJ VODY - ROZŠÍRENIE
- SO 05 SPLAŠKOVÁ KANALIZÁCIA - ROZŠÍRENIE
- SO 06 VNÚTROAREÁLOVÝ ROZVOD PLYNU - ROZŠÍRENIE
- SO 07 VONKAJŠIE OSVETLENIE - ROZŠÍRENIE
- SO 08 TELEKOMUNIKÁCIE - ROZŠÍRENIE

Poznámka:

OBVOD ROZSAHU PŮVODNÝCH STAVIEB "S6" a "S7" SA NEZMENIL ICH ZLÚČENÍM - NÁVRIL ZMENA DÚR

Investor	NOVÁ POLHORA INVEST s.r.o., Štúrova 27, 040 01 Košice	Spoločnosť	A JURA, spol. s r.o., Kukučína 50, 080 05 Prešov	
Stupeň	ZMENA DÚR	Mierka	M 1:1 000	
Dátum	December 2023	Zodpovedný projektant	Ing. arch. Michal Jura	
Projekt	Logisticko-priemyselný park Nová Polhóra - S6 a S7 Technická vybavenosť územia			
Názov výkresu	KOORDINAČNÁ SITUÁCIA		Číslo výkresu	B3

Handwritten signature of Michal Jura